


Wichtige Informationen für Ihren Standbau:

- Die maximale Standbauhöhe im NCC West beträgt 2,80 m
- Stromanschlüsse sind ohne Einschränkungen verfügbar
- Säulen haben einen Durchmesser von 70 cm
- Im NCC West sind keine Anschlüsse für Wasser und Druckluft, sowie keine Abhängpunkte verfügbar
- Die Säulen und Wände im NCC West dürfen nicht beklebt, angebohrt, mit Nägeln versehen oder generell in irgendeiner Art und Weise beschädigt oder verändert werden.

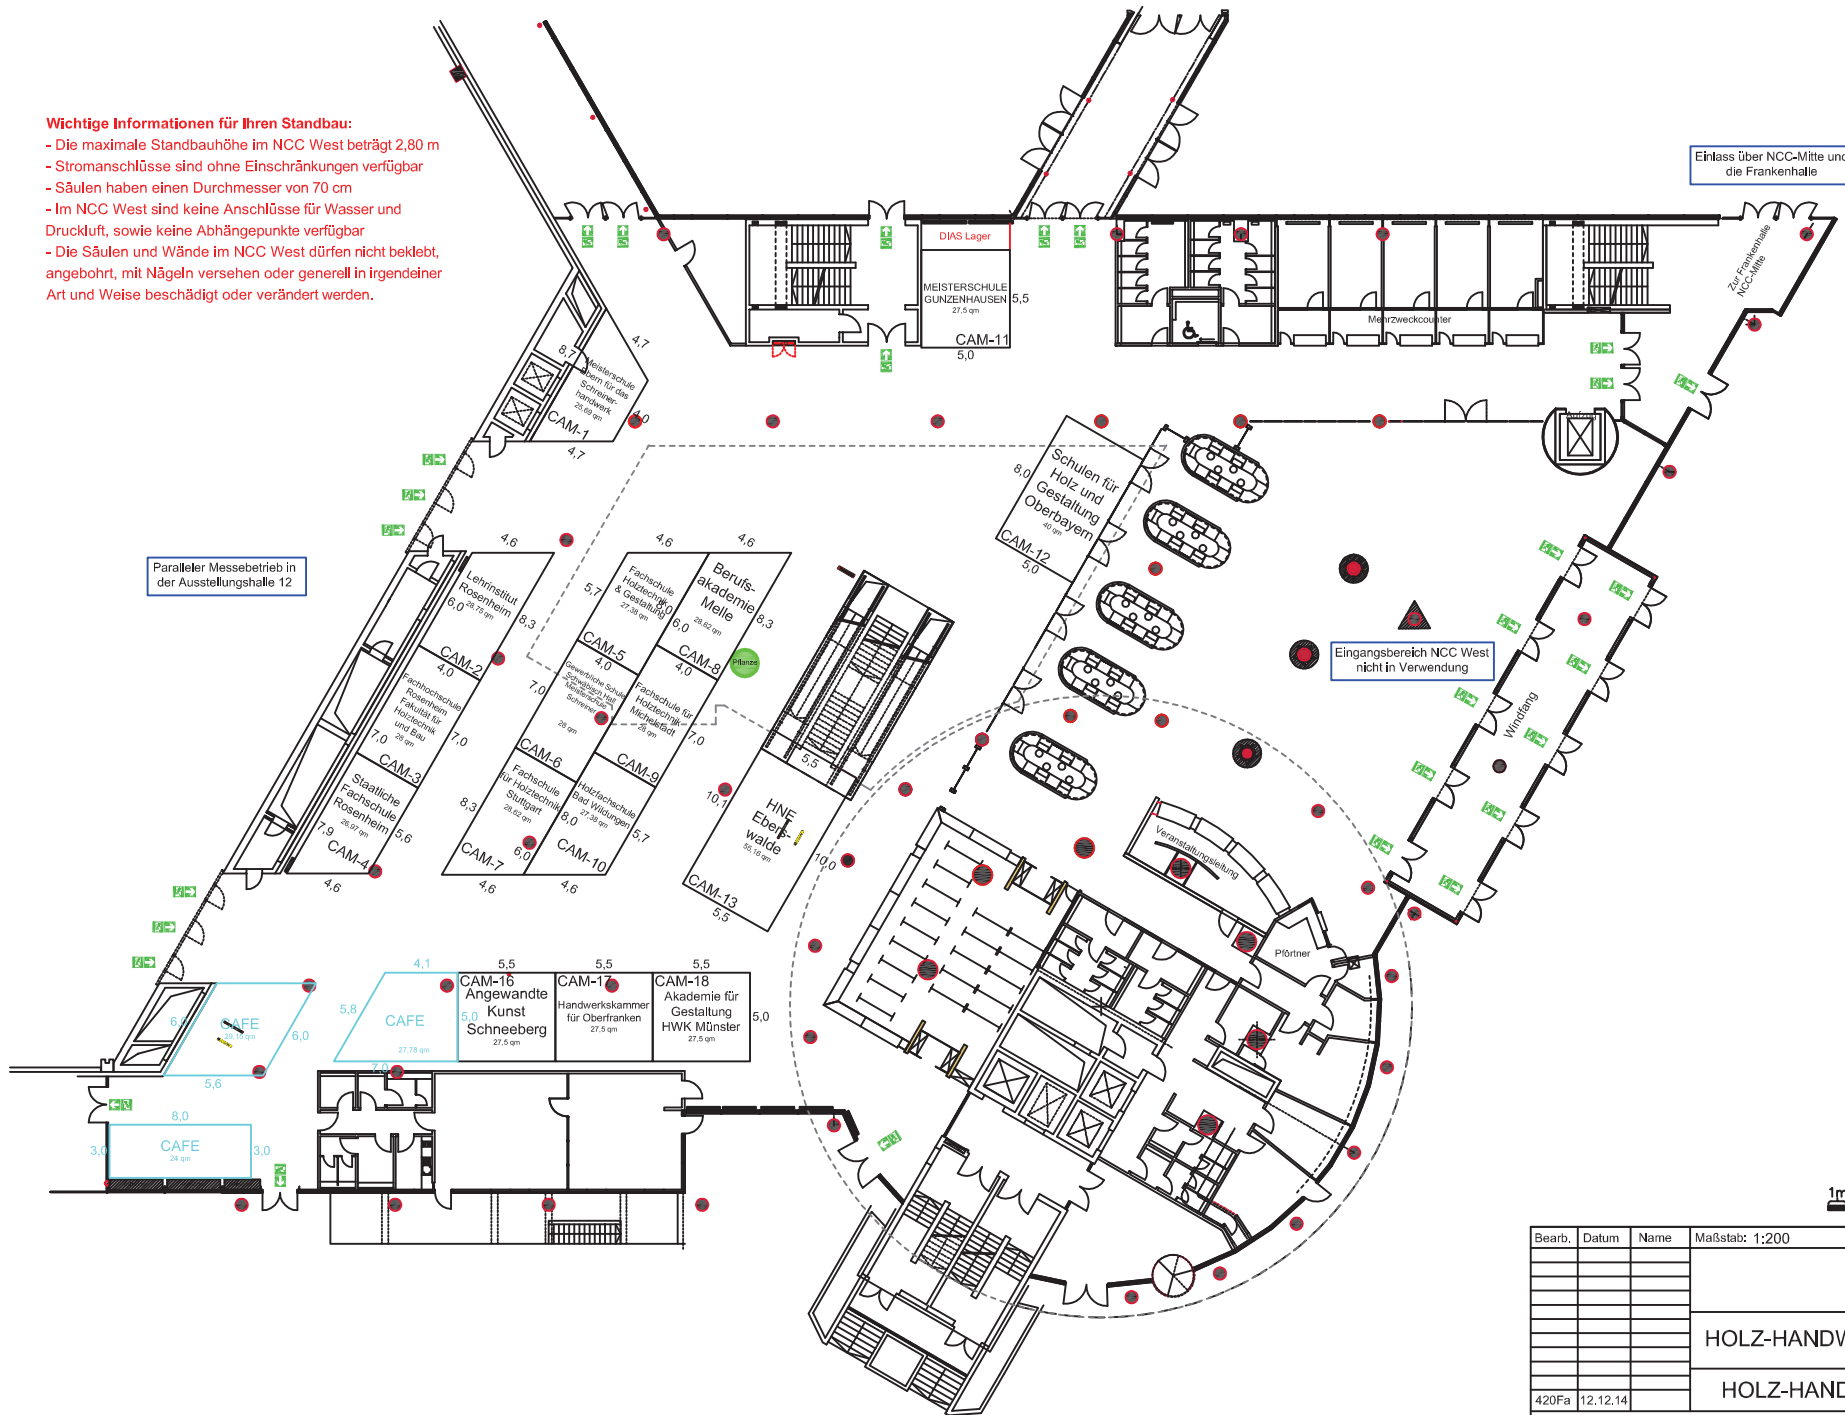

Bearb.	Datum	Name	Maßstab: 1:200
420Fa	12.12.14		

NÖRNBERG MESSE

HOLZ-HANDWERK Campus

HOLZ-HANDWERK 2018